

SITUACE STAVBY - 2. část


M 1 : 500

KLAD LISTŮ:

C.3.3

C.3.2

C.3.1

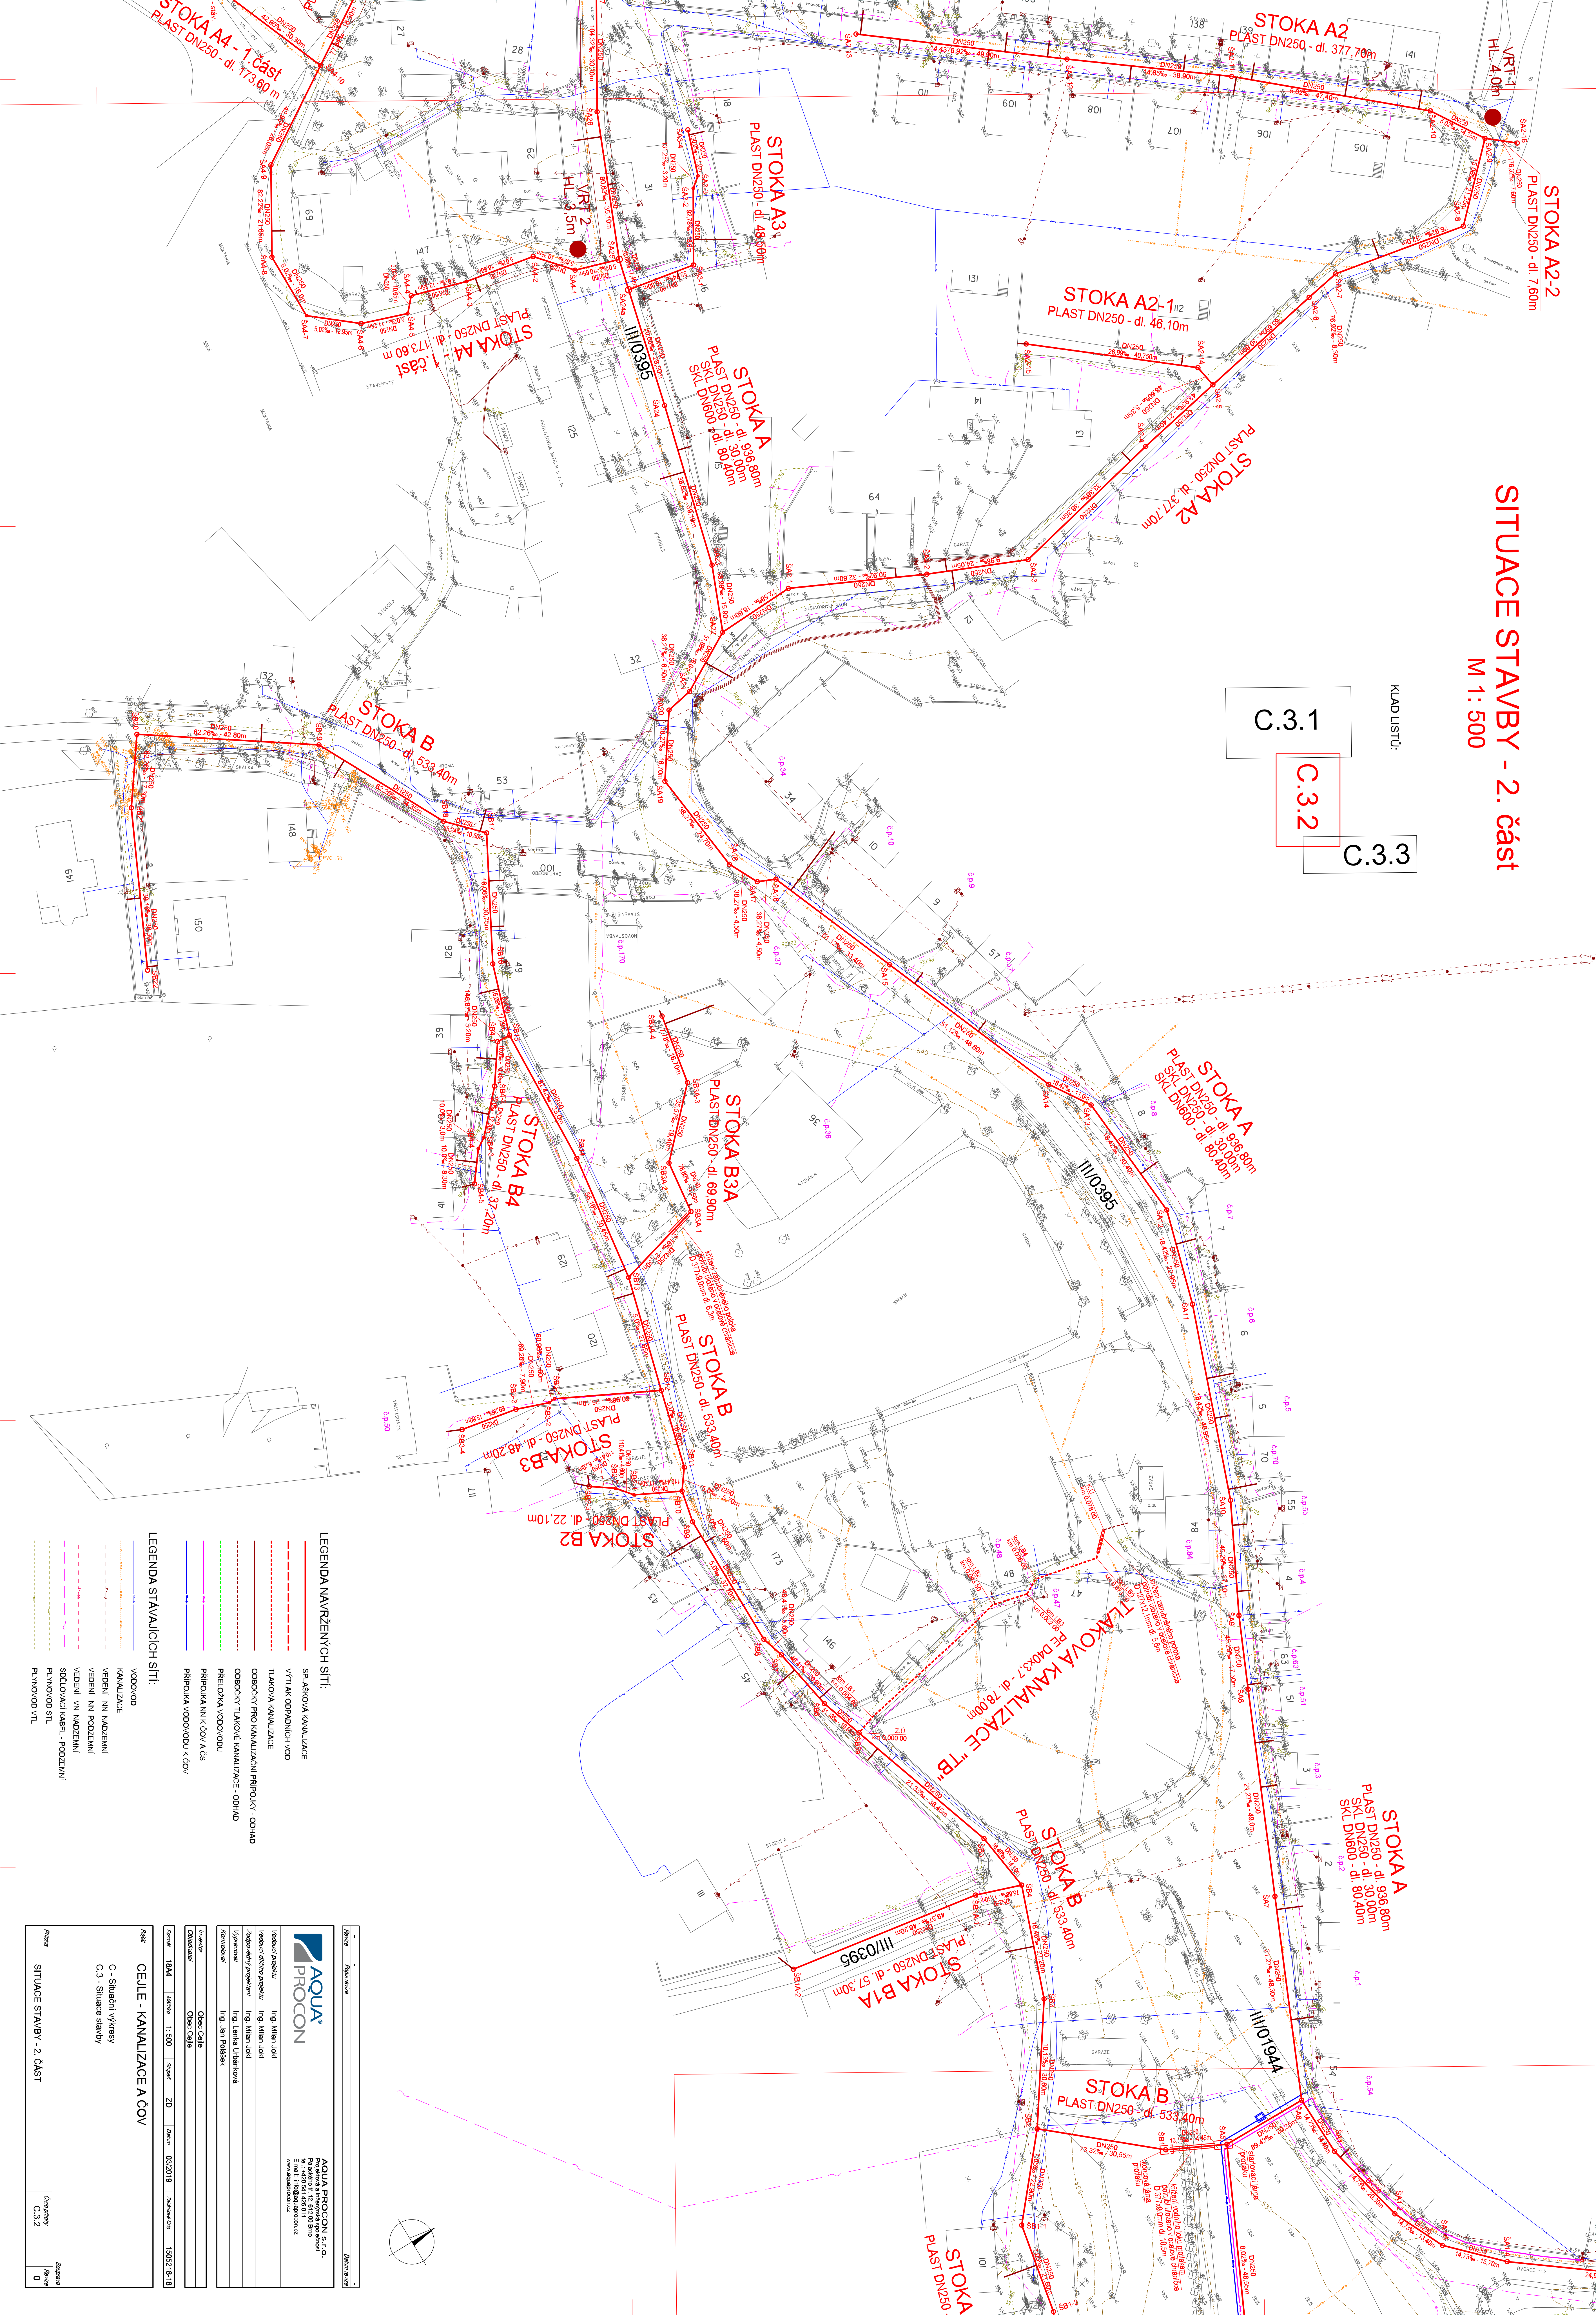

LEGENDA NAVRŽENÝCH SÍTÍ:

- | | | | | | | |
|--|---------------------|---|--------------------------------------|--------------------|-------------------------|-------------------------|
|--|---------------------|---|--------------------------------------|--------------------|-------------------------|-------------------------|

LEGENDA STÁVAJÍCÍCH SÍTÍ:

- | | |
|--|----------------------------|
| | VODO/VOD |
| | KANALIZACE |
| | VEDENI VN NADZEMNÍ |
| | VEDENI VN PODZEMNÍ |
| | VEDENI VN NADZEMNÍ |
| | SPELOVACÍ KABEL - PODZEMNÍ |
| | PLYNO/VOD STYL |
| | |

Naziv	AQUA PROCON S.r.o.
Datování projektu	Ing. Milan Jodl
Výrobce/dávka projektu	Ing. Milan Jodl
Zodpovědný projektant	Ing. Milan Jodl
Výpočetník	Ing. Jana Urbanová
Ověřovatel	Ing. Jan Poděšek


Príloha	Číslo prílohy	Číslo strany
SITUACE STANBY - 2. ČÁST	C.3.2	0